
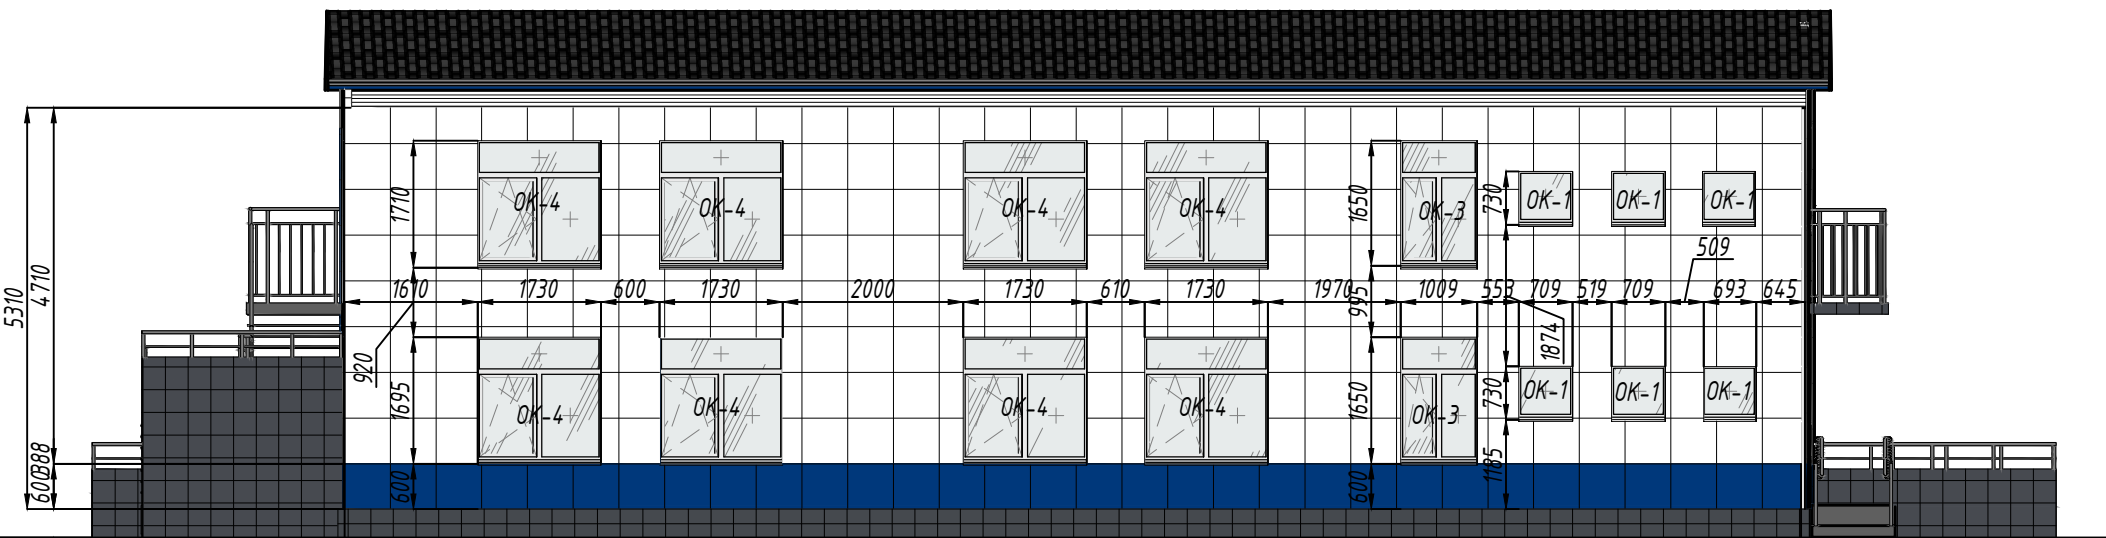


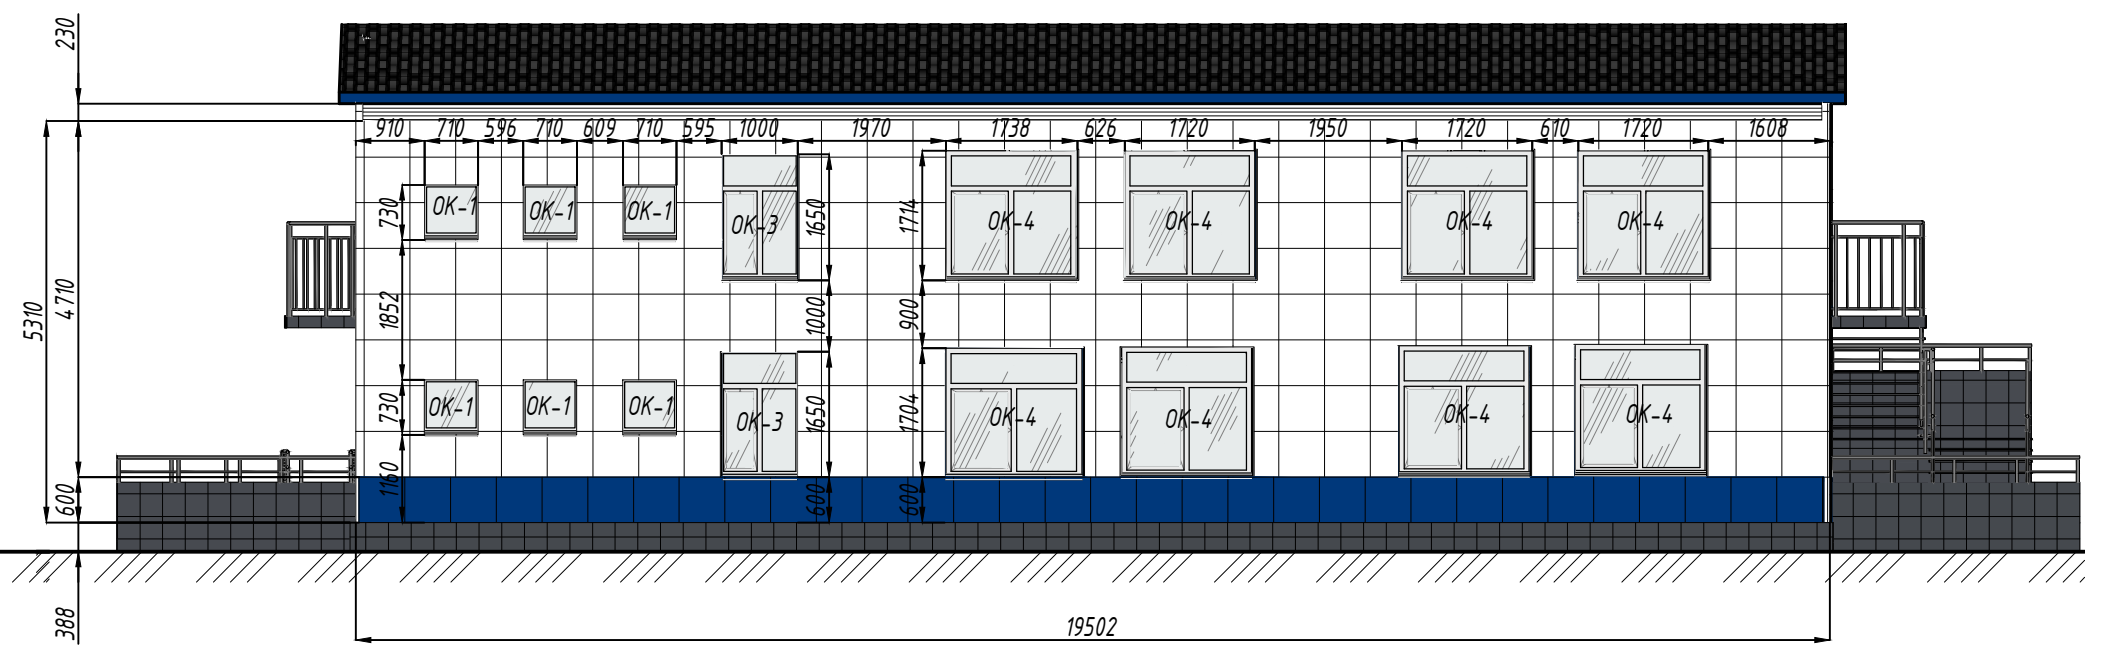

Ведомость оконных отливов							
Поз.	Обозначение	Наименование	Ширина, мм	Длина, мм	Кол-во, шт	Итого, м.п.	Примечание
1	ГОСТ 7558-94	Отлив оконный из оцинкованной стали с полимерным покрытием, свес 3 см, толщина стали - 0,5 мм	200	1630	16	26,08	
2	ГОСТ 7558-94	Отлив оконный из оцинкованной стали с полимерным покрытием, свес 3 см, толщина стали - 0,5 мм	200	1010	4	4,04	
3	ГОСТ 7558-94	Отлив оконный из оцинкованной стали с полимерным покрытием, свес 3 см, толщина стали - 0,5 мм	200	710	16	11,36	
4	ГОСТ 7558-94	Отлив оконный из оцинкованной стали с полимерным покрытием, свес 3 см, толщина стали - 0,5 мм	200	1710	4	6,84	
5	ГОСТ 7558-94	Отлив оконный из оцинкованной стали с полимерным покрытием, свес 3 см, толщина стали - 0,5 мм	200	710	2	1,42	Итого: 49,74 м.п

Ведомость оконных подоконников							
Поз.	Обозначение	Наименование	Ширина, мм	Длина, мм	Кол-во, шт	Итого, м.п.	Примечание
1	ГОСТ 30673-2013	Подоконник ПВХ, цвет Белый, свес 5 см	280	1760	16	28,16	
2	ГОСТ 30673-2013	Подоконник ПВХ, цвет Белый, свес 5 см	280	1100	4	4,4	
3	ГОСТ 30673-2013	Подоконник ПВХ, цвет Белый, свес 5 см	280	800	16	12,8	
4	ГОСТ 30673-2013	Подоконник ПВХ, цвет Белый, свес 5 см	280	1860	4	7,44	
5	ГОСТ 30673-2013	Подоконник ПВХ, цвет Белый, свес 5 см	280	780	2	1,56	Итого: 54,36 м.п

- | | | | | | | | | | | |
|------------|--------|-----------|--------|---------|------|--|--|--------|------|--------|
| | | | | | | | | | | |
| | | | | | | | | | | |
| | | | | | | Капитальный ремонт нежилого здания по адресу: Херсонская область, Генчический муниципальный округ, село Генчическая Горка, ул. Набережная, 51, литера 6. | | | | |
| Изм. | Кол.уч | Лист | И док. | Подпись | Дата | | | | | |
| Разработал | | Щербакова | | | | Гидрометеорологическая станция | | Стадия | Лист | Листов |
| Проверил | | | | | | | | П | 2 | |
| | | | | | | Фасады после ремонта | | | | |
| | | | | | | | | | | |