



Устройство навесного вентилируемого фасада с
облицовкой керамогранитной плитой и
терракотовой керамической панелью

Объект: Многопрофильный медицинский центр в городе Магнитогорске, в
том числе проектно-изыскательские работы

Стадия: РД

Проект: НВФ-02092026


Казань 2026г.

Согласовано

Взаминб. №

Подп. и дата

Инб. № подл.

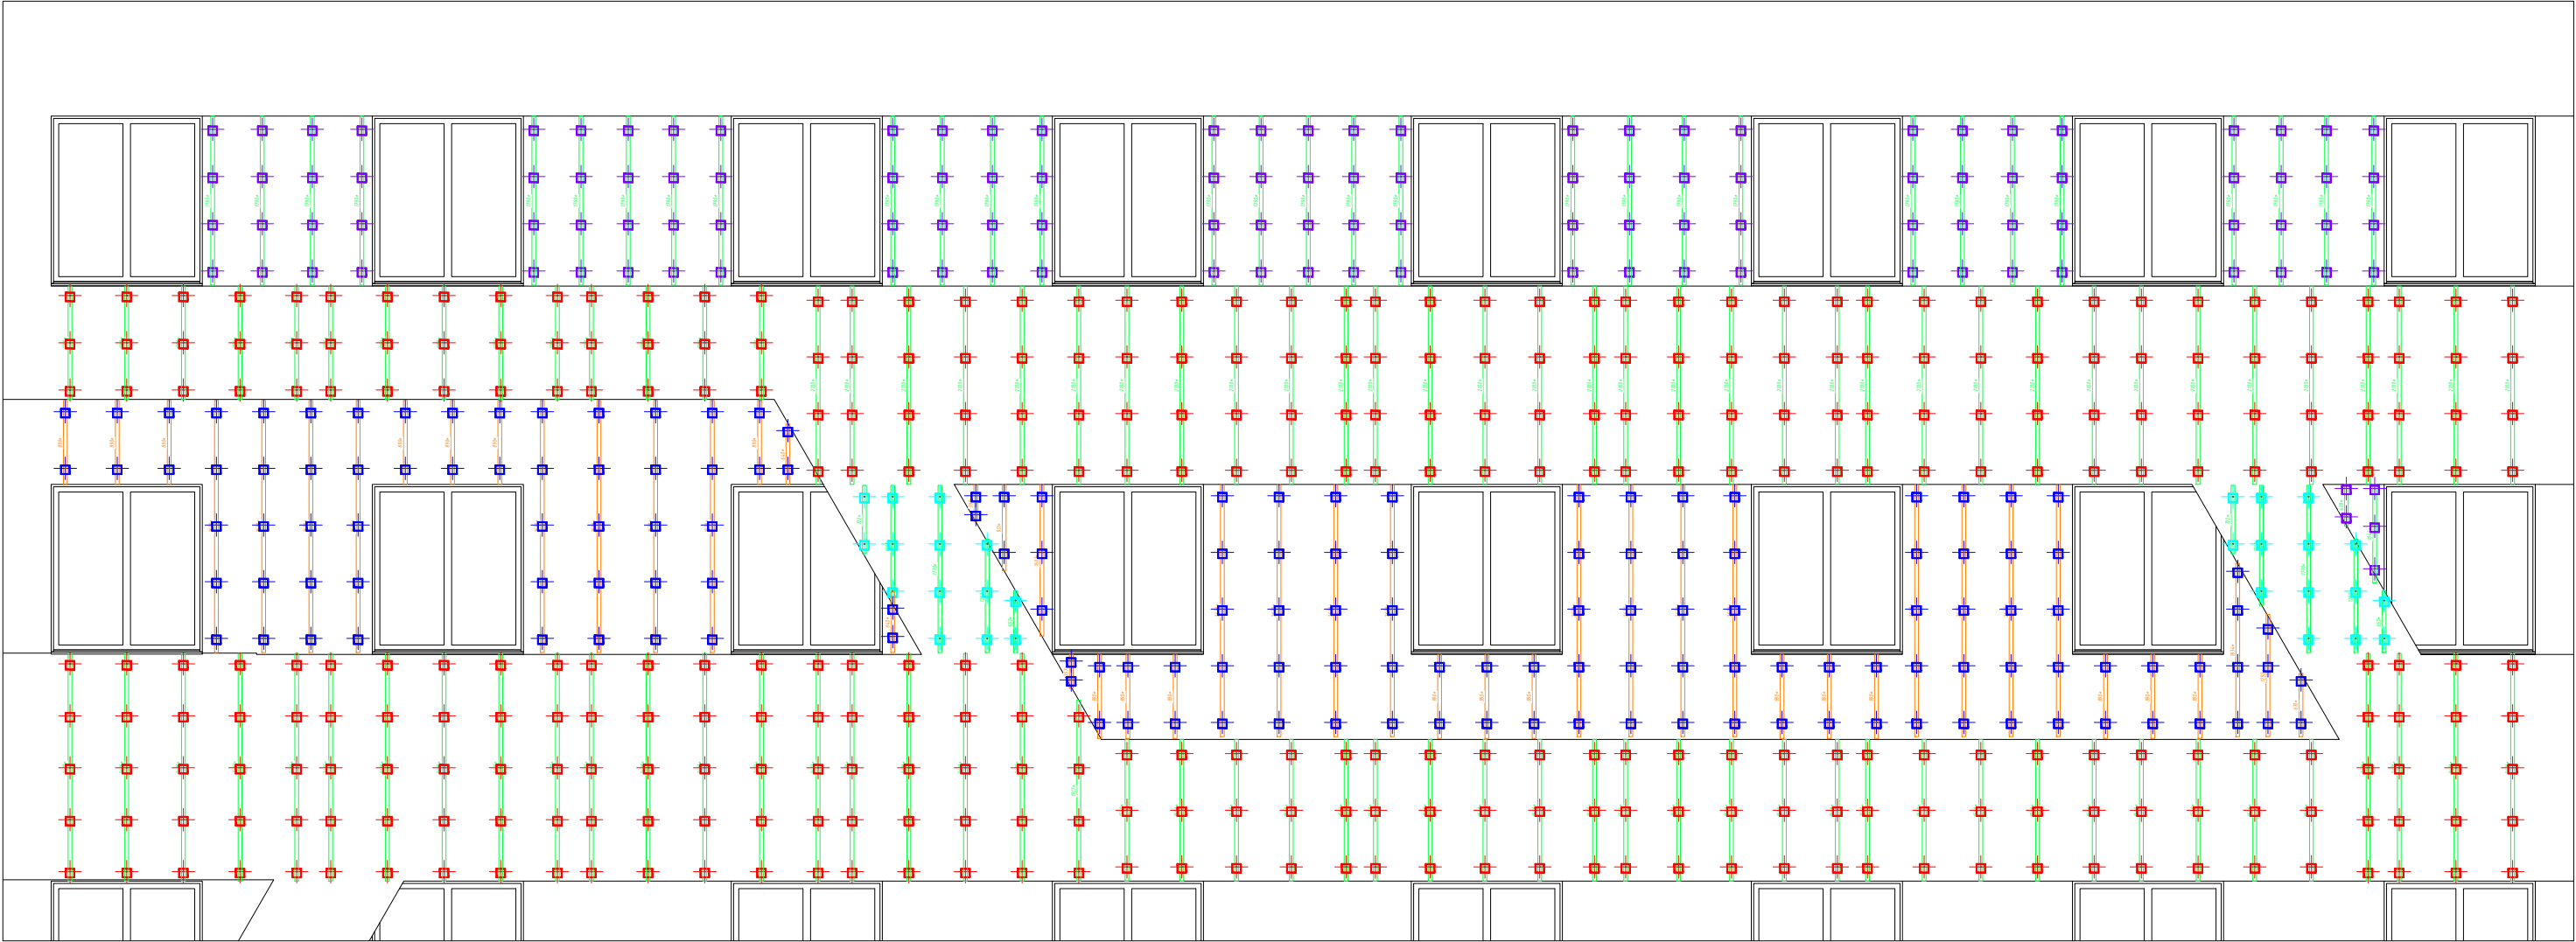

Условные обозначения:

-  - кронштейн КРУ 250
-  - кронштейн КРУ 200
-  - кронштейн КРУ 200
-  - кронштейн КР 50
-  - профиль У 40x40x1,2
-  - профиль У 40x40x1,2


						НВФ-02092026		
						Многопрофильный медицинский центр в городе Магнитогорске, в том числе проектно-изыскательские работы		
Изм.	Колуч.	Лист	№док.	Подпись	Дата	Устройство навесного вентилируемого фасада с облицовкой керамогранитной плитой и терракотовой керамической панелью	Стадия	Лист
Разработал		Мухамедшин					РД	3
Проверил						Фрагмент фасада. Раскладка кронштейнов		5
								

Согласовано

Взам.инв. №

Подп. и дата

Инв. № подл.

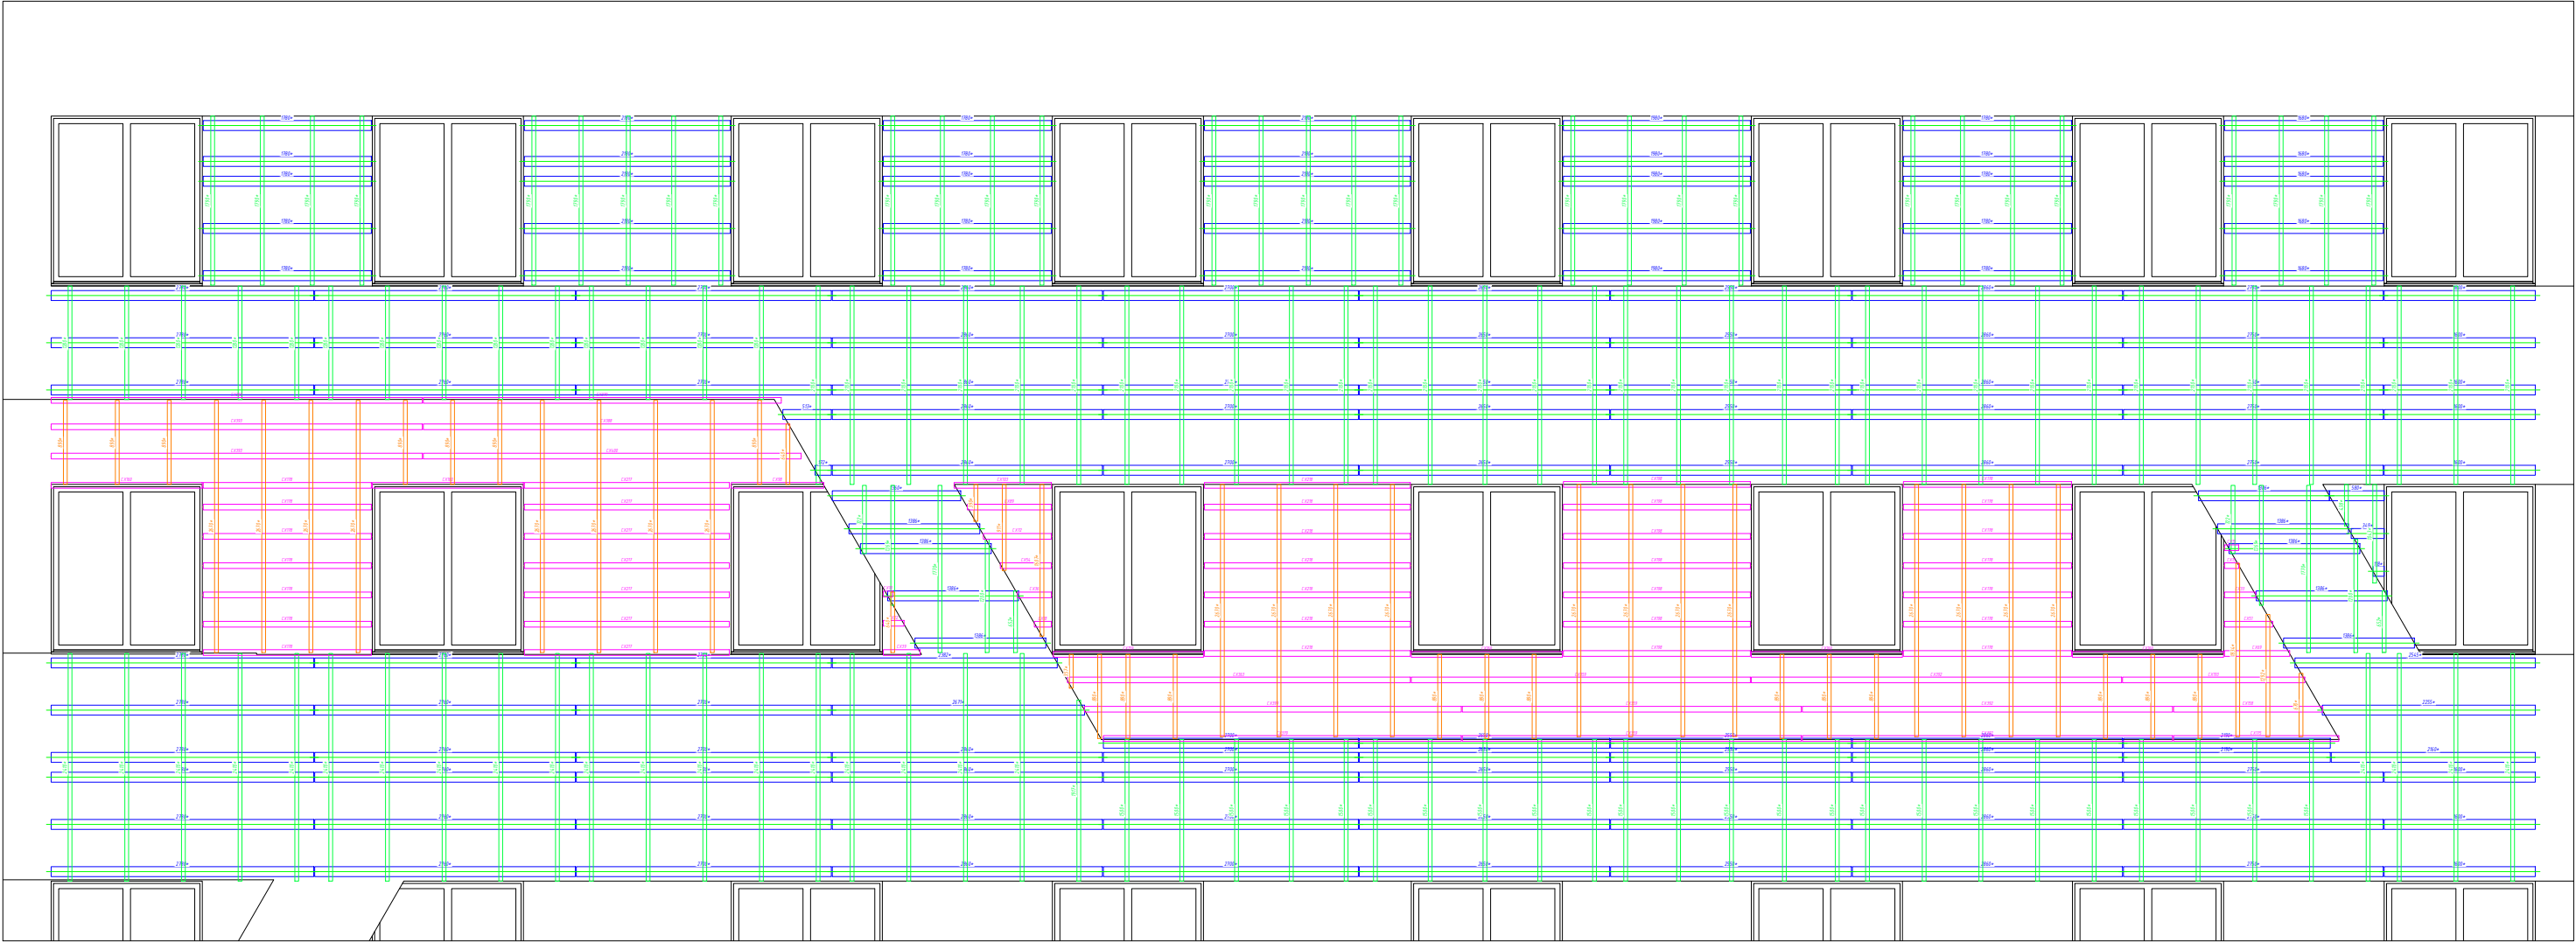

Условные обозначения:

-  - профиль У 40х40х1,2
-  - профиль У 40х40х1,2
-  - профиль К 65х20х1,2
-  - планка горизонтальная ГН12


						НВФ-02092026			
						Многопрофильный медицинский центр в городе Магнитогорске, в том числе проектно-изыскательские работы			
Изм.	Кол.уч.	Лист	№ док.	Подпись	Дата	Устройство навесного вентилируемого фасада с облицовкой керамогранитной плитой и терракотовой керамической панелью	Стадия	Лист	Листов
Разработал			Мухамедшин				РД	4	5
Проверил						Фрагмент фасада. Раскладка подсистемы			

Согласовано

Взаминб. №

Подп. и дата

Инв. № подл.

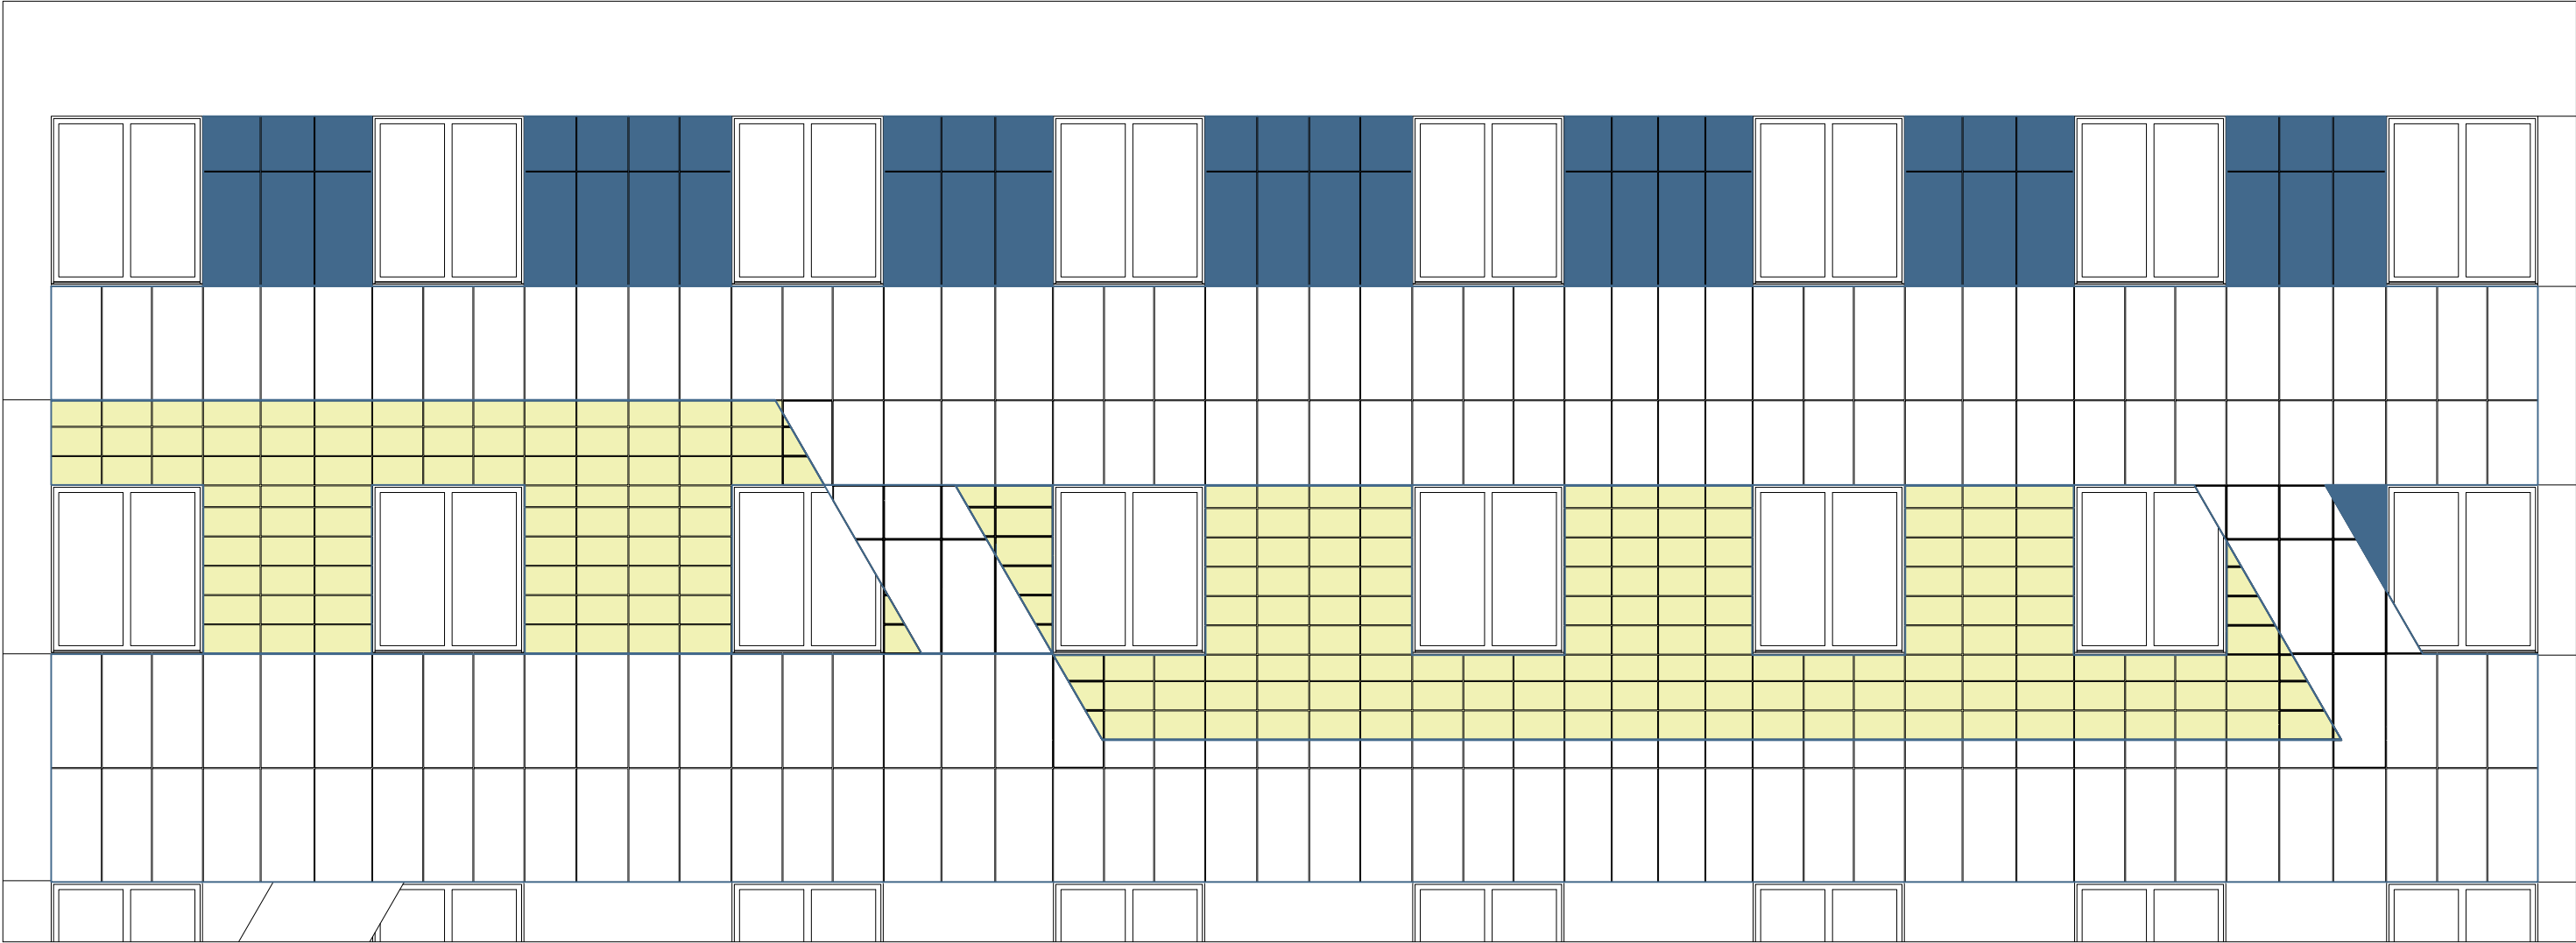

Спецификация				
№ п/п	Наименование	Ед.изм.	Кол-во без запаса	Расход на м2
Подсистема МК4 керамогранит				
1	Кронштейн несущий КРУ 250	шт	369	2,930
2	Кронштейн несущий КРУ 200	шт	125	0,992
4	Кронштейн несущий КР 50	шт	28	0,222
5	Паронитовая прокладка под кронштейн КРУ	шт	494	3,922
6	Профиль У 40х40х1.2	пог.м.	248	1,969
7	Профиль К 65х20х1.2	пог.м.	341	2,707
8	Кляммер скрытый	шт	1248	9,908
9	Анкер фасадный 10х100	шт	494	3,922
Подсистема МК4 терракотовые панели				
10	Кронштейн КРУ 200	шт	160	4,241
11	Паронитовая прокладка под кронштейн КРУ	шт	160	4,241
12	Профиль У 40х40х1.2	пог.м.	79	2,094
13	Планка горизонтальная ГН12	пог.м.	149	3,949
14	Анкер фасадный 10х100	шт	160	4,241
Облицовка керамогранит				
15	Керамогранитные плиты 600х1200 ESTIMA LF01	м2	23,91	
16	Керамогранитные плиты 600х1200 ESTIMA УС 04 (белый)	м2	102,05	
Облицовка терракотовые панели				
17	Терракотовая керамическая панель ТУ 06-1	м2	37,73	

Условные обозначения:

-  - керамогранитные плиты 600х1200 ESTIMA LF01
-  - керамогранитные плиты 600х1200 ESTIMA УС 04
-  - терракотовая керамическая панель ТУ 06-1

						НВФ-02092026			
						Многопрофильный медицинский центр в городе Магнитогорске, в том числе проектно-изыскательские работы			
Изм.	Кол.уч.	Лист	№ док.	Подпись	Дата	Устройство навесного вентилируемого фасада с облицовкой керамогранитной плитой и терракотовой керамической панелью	Стадия	Лист	Листов
Разработал		Мухамедшин					РД	5	5
Проверил									
						Фрагмент фасада. Раскладка облицовки			