

Устройство навесного вентилируемого фасада с
облицовкой керамогранитом

Объект: Капитальный ремонт здания МБОУ "Шлиссельбургская СОШ №1 с углубленным изучением отдельных предметов" по адресу: Ленинградская область, Кировский район, г. Шлиссельбург, ул. 18 Января, д. 3-а

Стадия: РД



Проект: НВФ-15092026

Согласовано

Взаминб. №

Подп. и дата

Инв. № подл.

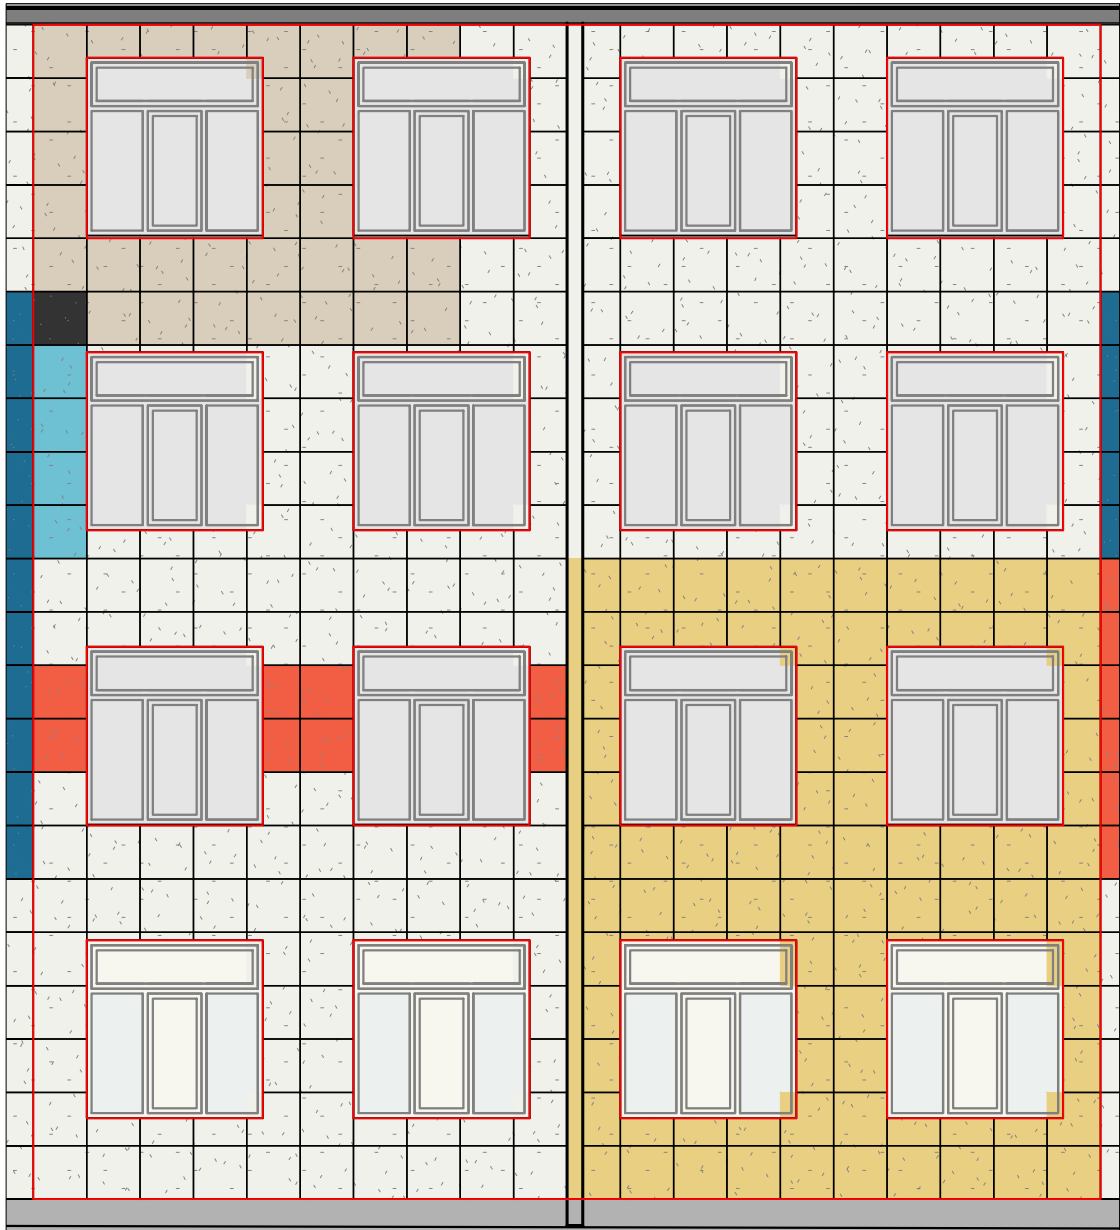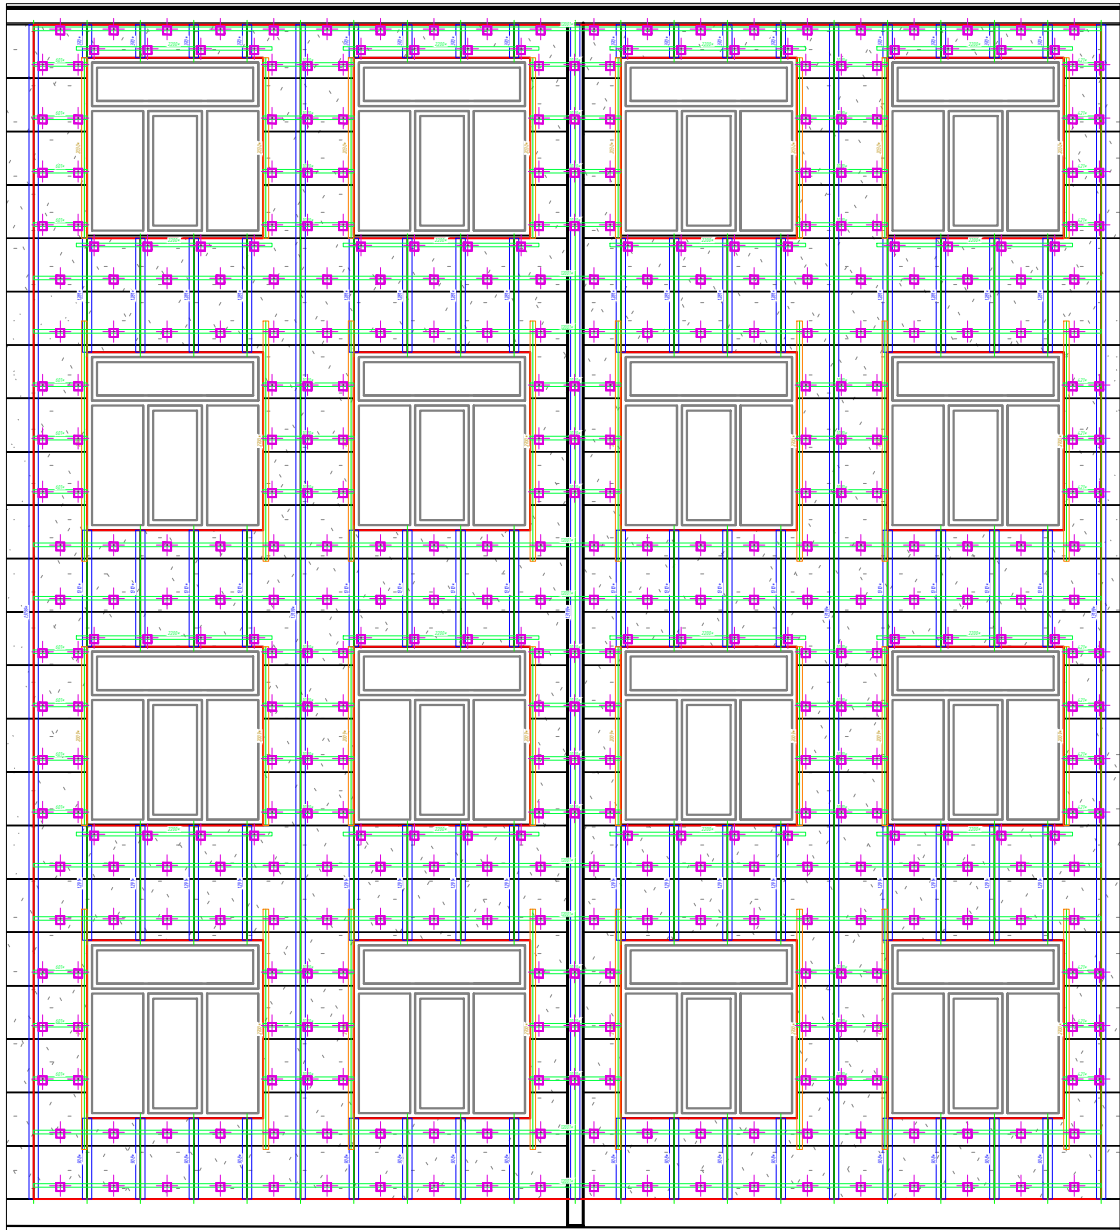

Условные обозначения:

- кронштейн КУ 250x50x50x2
- профиль ГН1 У 40x40x1,2
- профиль ВН2 К 65x20x1,2
- профиль ВН3 Z 40x20x1,2

Спецификация				
№ п/п	Наименование	Ед.изм.	Кол-во без запаса	Расход на м2
Подсистема МК керамогранит				
2	Кронштейн несущий КУ 250	шт	426	4,496
3	Паронитовая прокладка под кронштейн КУ	шт	426	4,496
4	Анкер фасадный 10x100	шт	426	4,496
5	Профиль У 40x40x1,2	пог.м.	221	2,332
6	Профиль ВН2 К 65x20x1,2	пог.м.	164	1,731
7	Профиль ВН3 Z 40x20x1,2	пог.м.	83	0,876
8	Кляммер рядовой	шт	415	4,380
9	Кляммер стартовый	шт	86	0,908
Облицовка керамогранит				
10	Керамогранит	м2	94,75	

						НВФ-15092026			
						Капитальный ремонт здания МБОУ "Шлиссельбургская СОШ №1 с углубленным изучением отдельных предметов" по адресу: Ленинградская область, Кировский район, г. Шлиссельбург, ул. 18 Января, д. 3-а			
Изм.	Колуч.	Лист	№ док.	Подпись	Дата	Устройство навесного вентилируемого фасада с облицовкой керамогранитом	Стадия	Лист	Листов
Разработал			Мухамедшин				РД	1	1
Проверил						Фрагмент фасада. Раскладка кронштейнов и подсистемы, раскладка облицовки			