

Устройство навесного вентилируемого фасада с
облицовкой керамогранитом

Объект: г. Владимир, Октябрьский проспект, д. 9

Стадия: РД


Проект: НВФ-17092026

Согласовано

Взаминд. №

Подп. и дата

Инд. № подл.

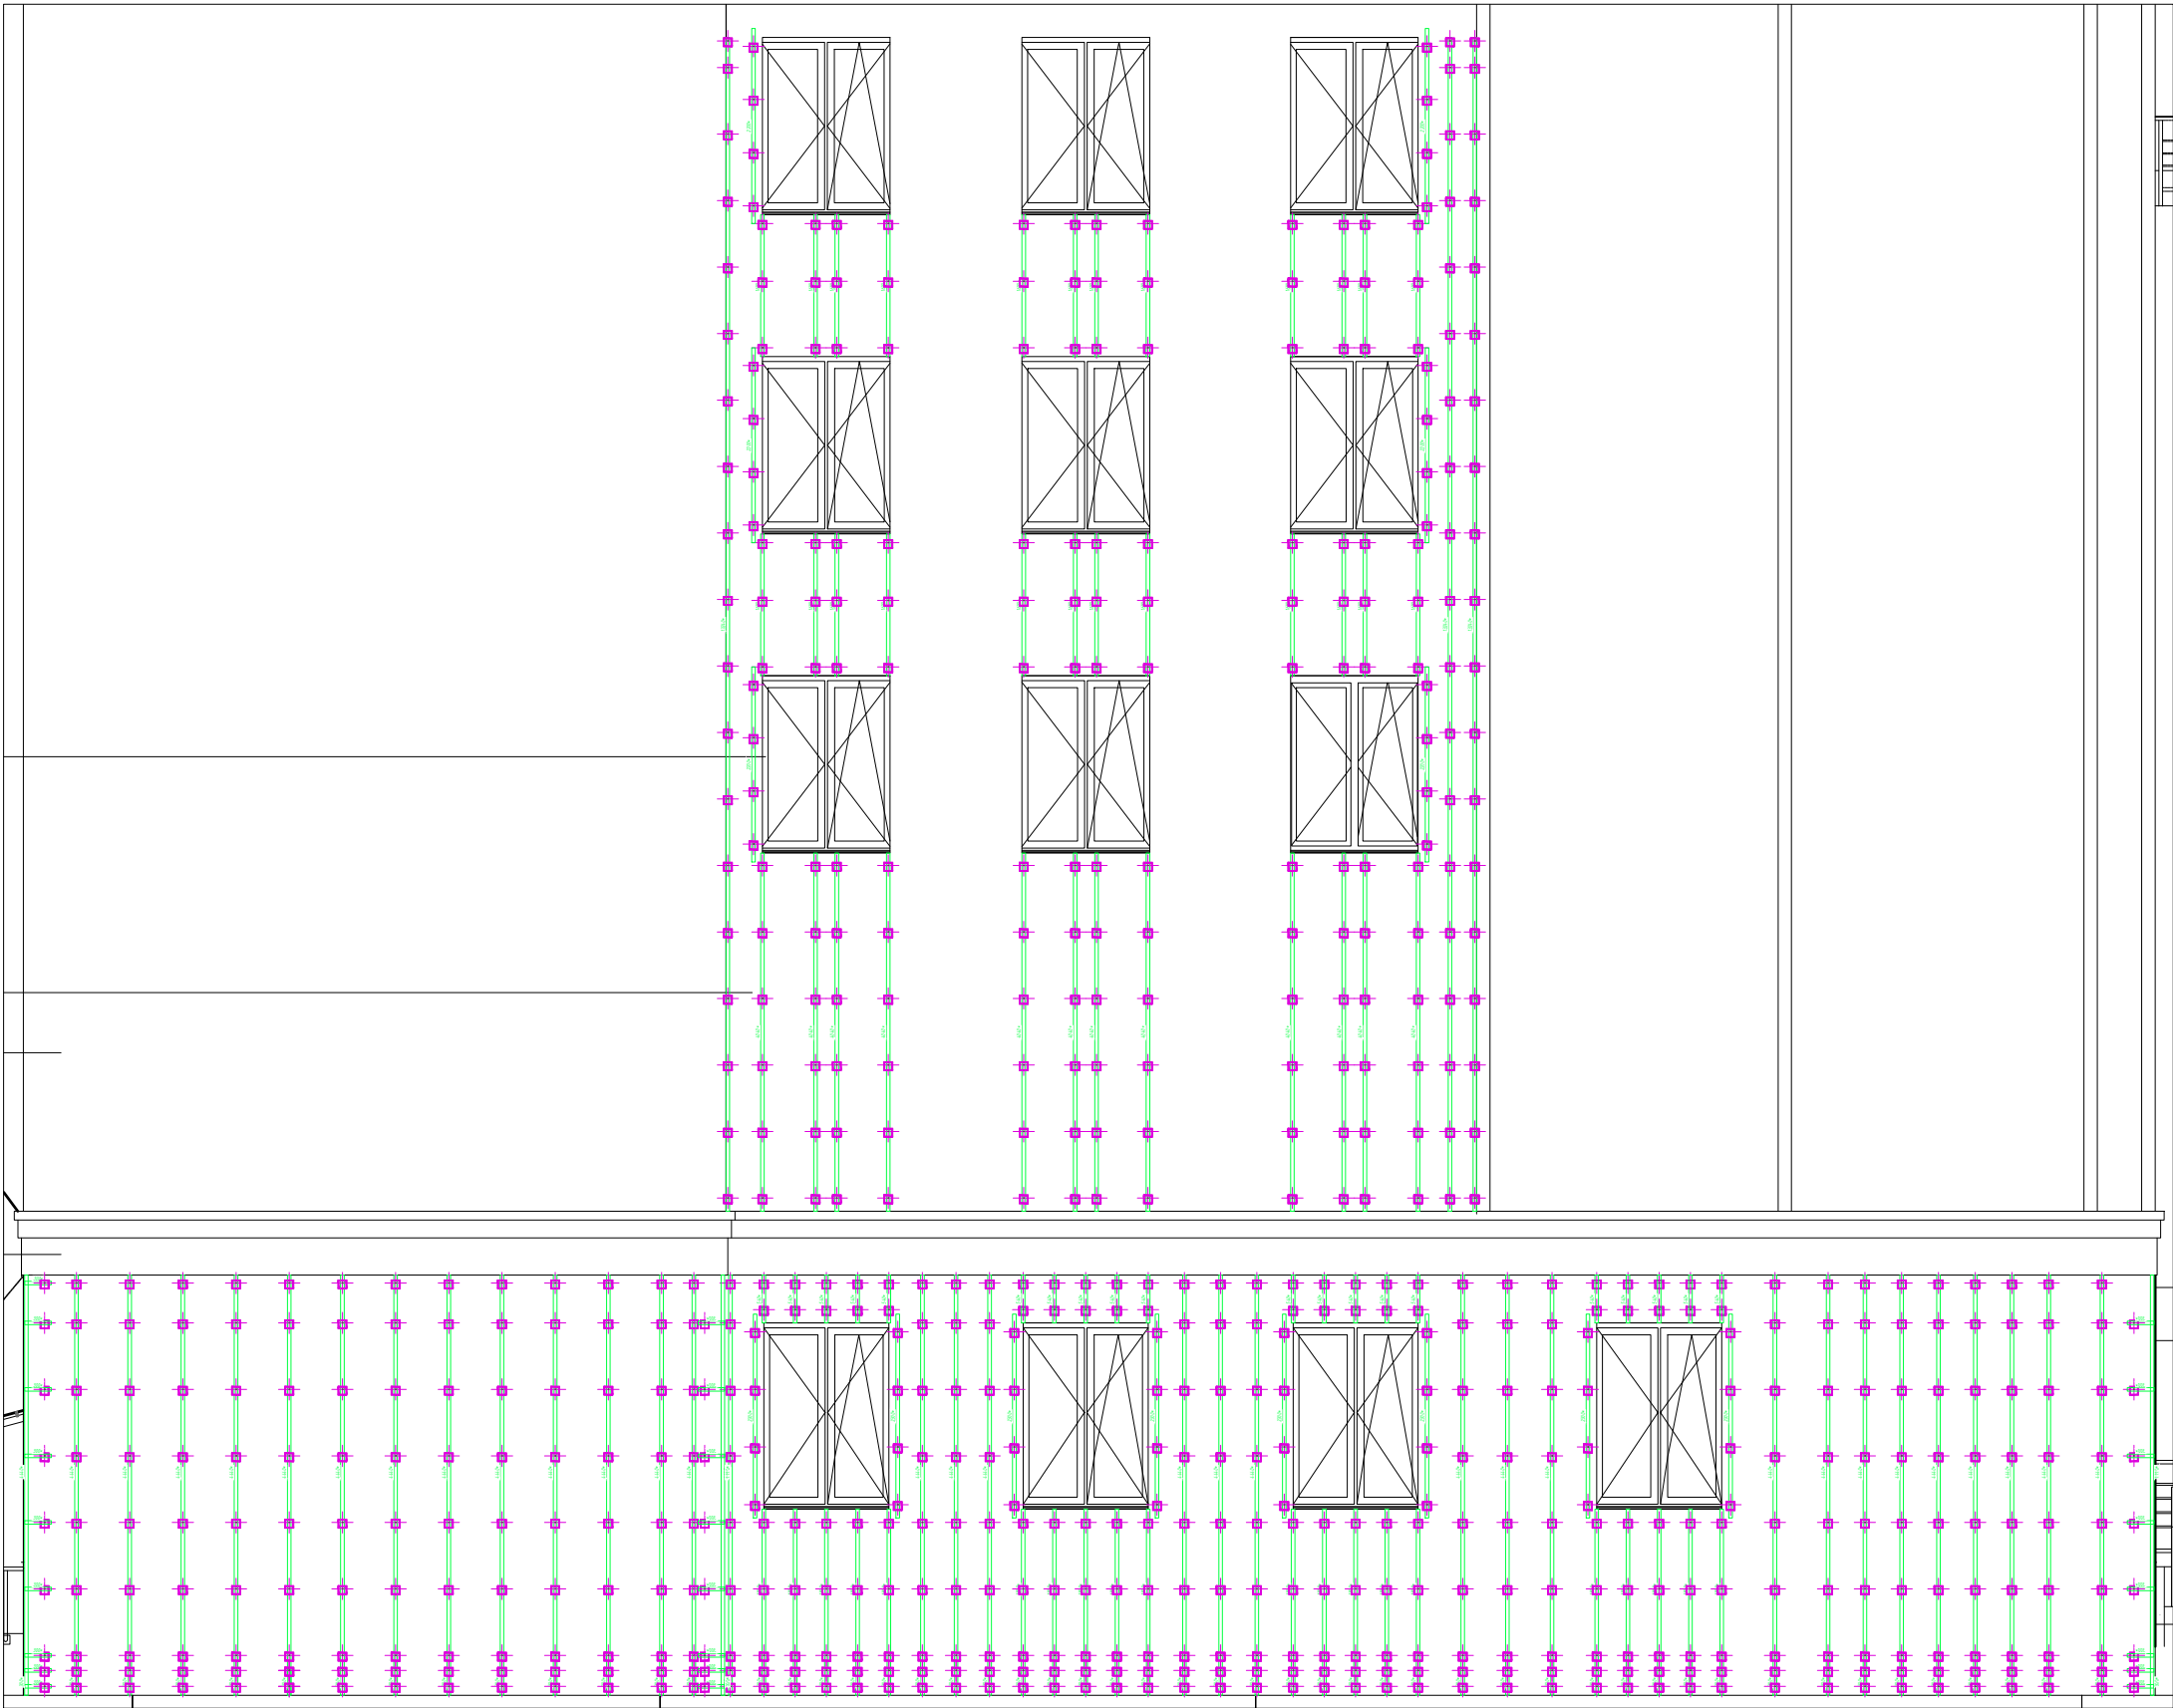

Условные обозначения:

- кронштейн КРУ 200x80x80x2
- профиль ПГ 60x40

Изм.	Кол.уч.	Лист	№ док.	Подпись	Дата
Разработал		Мухамедшин			
Проверил					

НВФ-17092026

г. Владимир, Октябрьский проспект, д. 9

Устройство навесного вентилируемого фасада с облицовкой керамогранитом

Стадия	Лист	Листов
РД	1	2

Фрагмент фасада.
Раскладка кронштейнов и подсистемы.


СОЮЗ
ФАСАДНЫЕ СИСТЕМЫ

Согласовано

Взаминб. №

Подп. и дата

Инв. № подл.

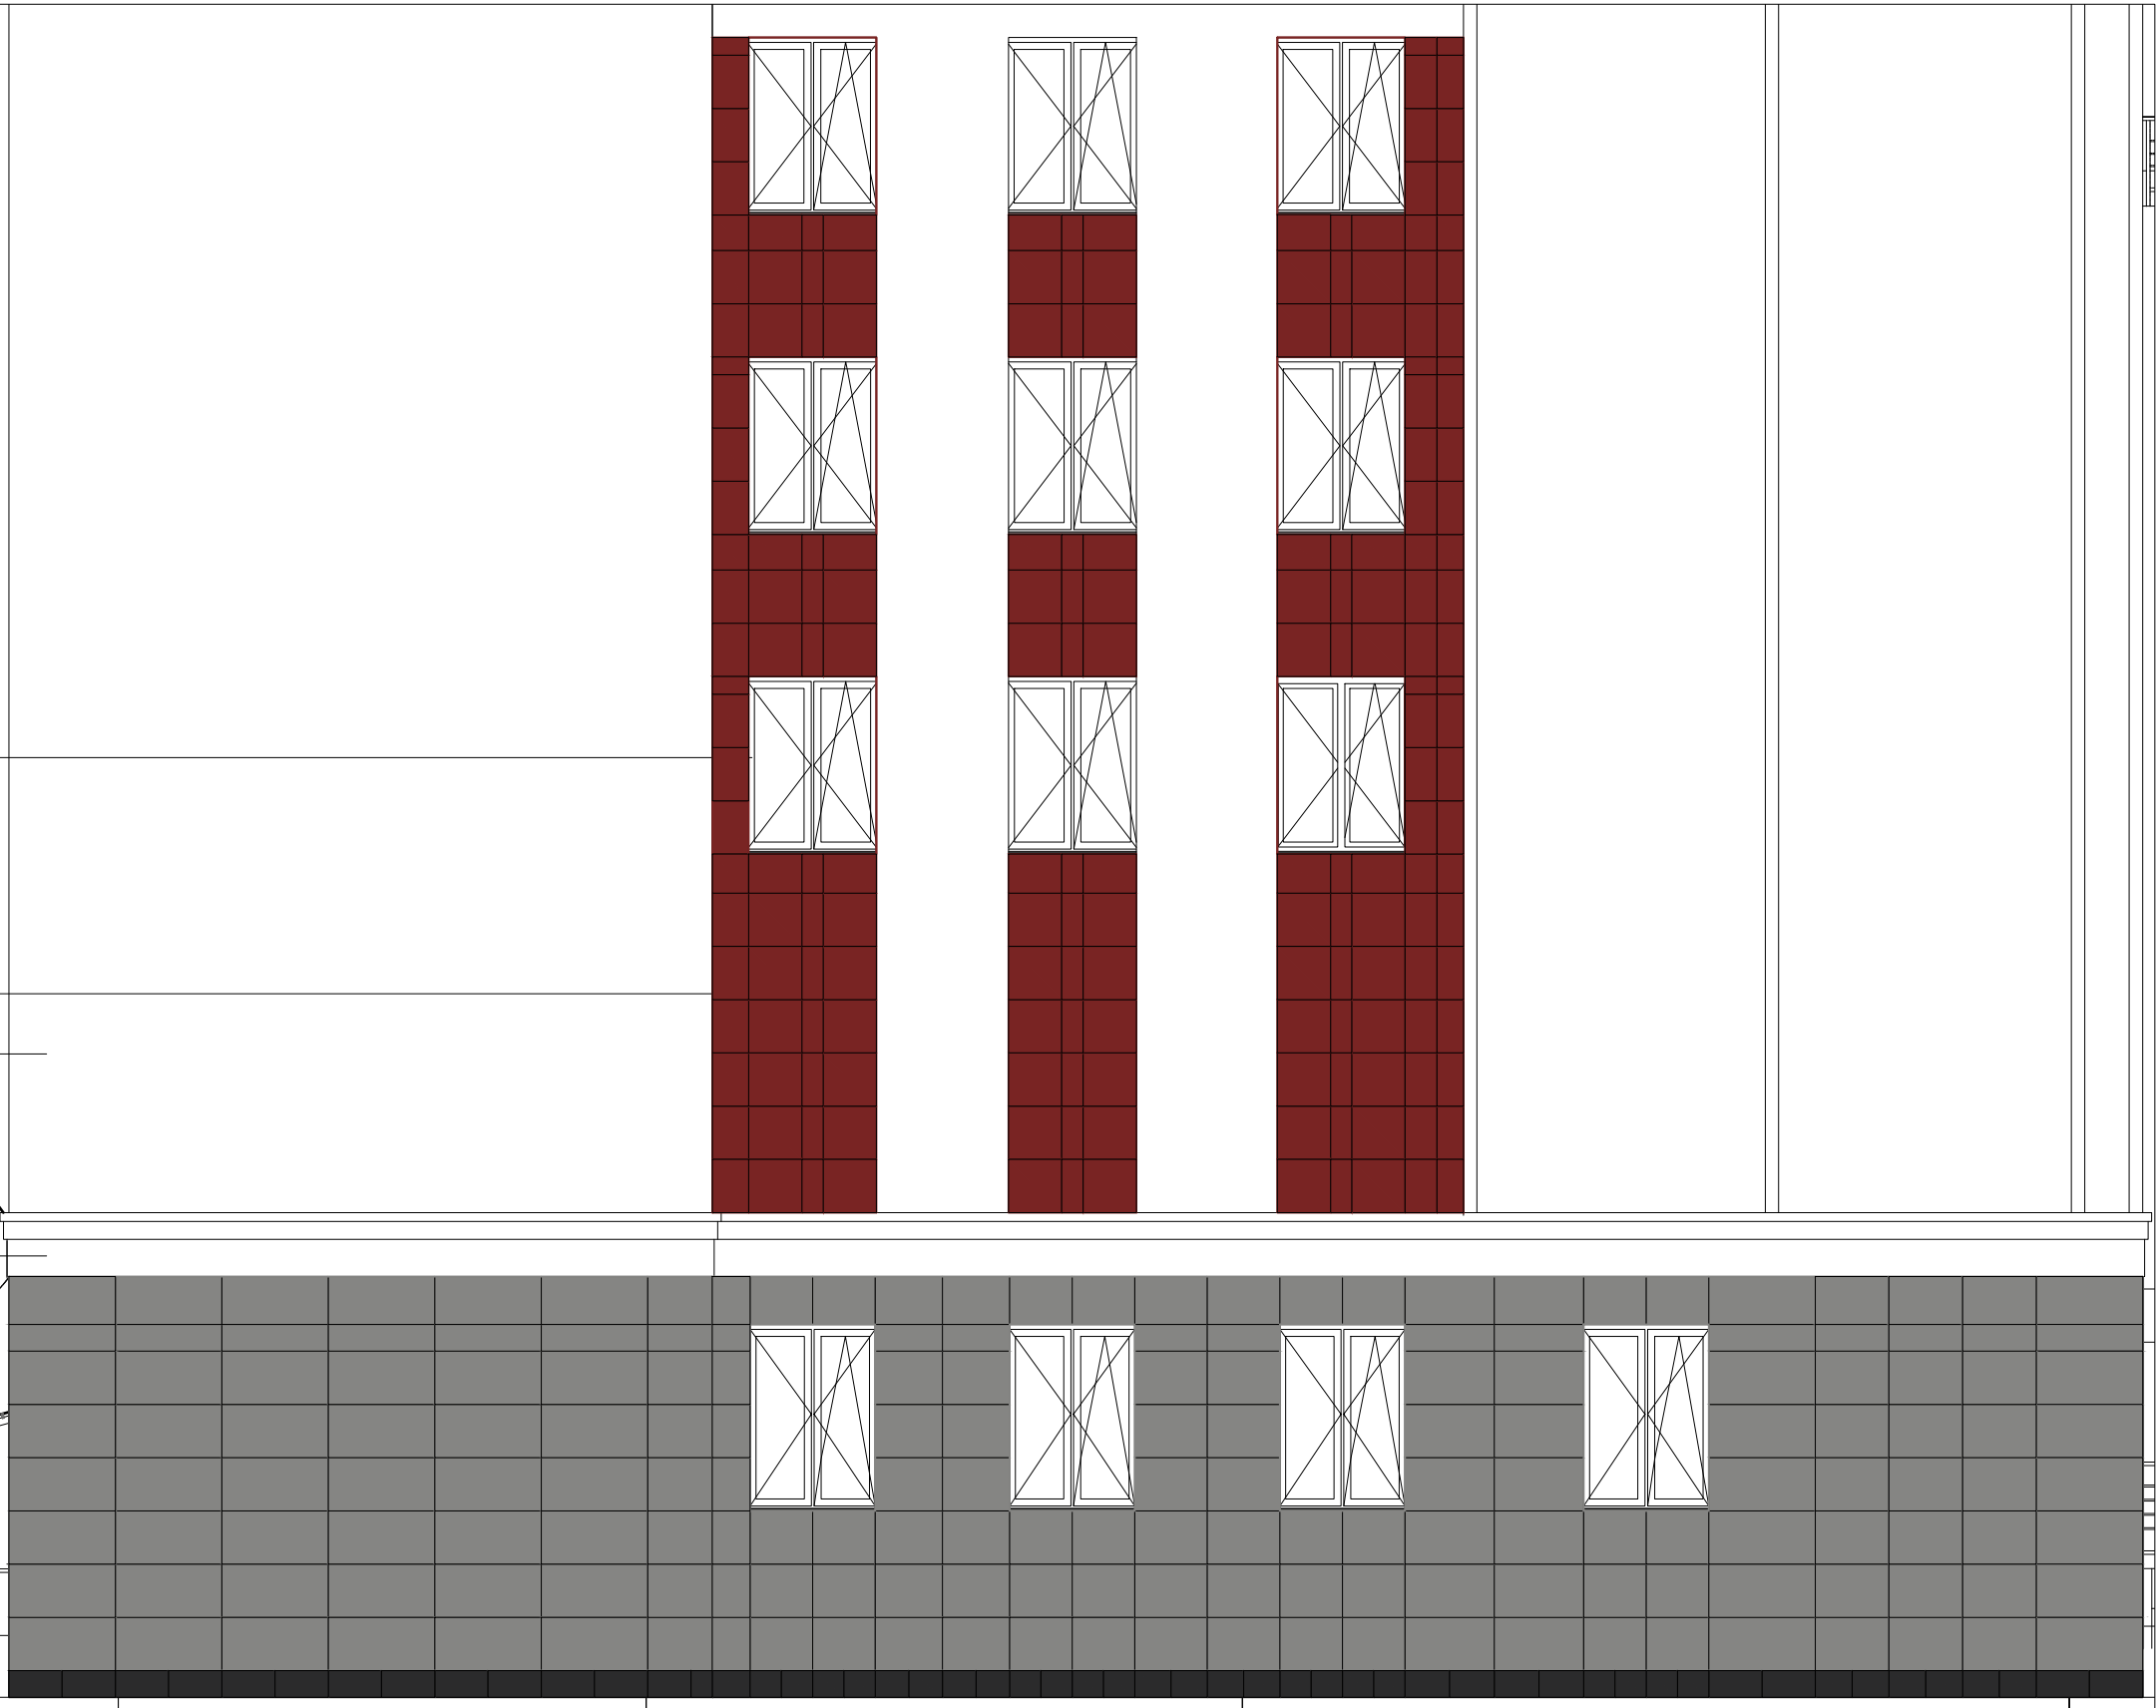

Условные обозначения:

- керамогранит 1 этаж
- керамогранит цоколь
- керамогранит окна

Изм.	Кол.уч.	Лист	№ док.	Подпись	Дата
Разработал		Мухамедшин			
Проверил					

Спецификация				
№ п/п	Наименование	Ед.изм.	Кол-во без запаса	Расход на м2
Подсистема керамогранит 1 этаж				
2	Кронштейн несущий КРУ 200	шт	375	3,950
3	Паронитовая прокладка под кронштейн КРУ	шт	375	3,950
4	Анкер фасадный 10х100	шт	375	3,950
5	Профиль ПГ 60х40х1.2	пог.м.	249	2,623
8	Кляммер рядовой	шт	401	4,224
9	Кляммер стартовый	шт	20	0,211
Подсистема керамогранит цоколь				
2	Кронштейн несущий КРУ 200	шт	112	15,523
3	Паронитовая прокладка под кронштейн КРУ	шт	112	15,523
4	Анкер фасадный 10х100	шт	112	15,523
5	Профиль ПГ 60х40х1.2	пог.м.	21	2,911
8	Кляммер рядовой	шт	56	7,762
9	Кляммер стартовый	шт	56	7,762
Подсистема керамогранит окна				
2	Кронштейн несущий КРУ 200	шт	225	4,953
3	Паронитовая прокладка под кронштейн КРУ	шт	225	4,953
4	Анкер фасадный 10х100	шт	225	4,953
5	Профиль ПГ 60х40х1.2	пог.м.	154	3,390
8	Кляммер рядовой	шт	261	5,745
9	Кляммер стартовый	шт	39	0,858
Облицовка керамогранит				
10	Керамогранит 1 этаж	м2	94,93	
10	Керамогранит цоколь	м2	7,215	
10	Керамогранит окна	м2	45,43	

НВФ-17092026

г. Владимир, Октябрьский проспект, д. 9

Устройство навесного вентилируемого фасада с облицовкой керамогранитом

Стадия	Лист	Листов
РД	2	2

Фрагмент фасада.
Раскладка облицовки.

